


SEDE

PIANTA PIANO TERRA

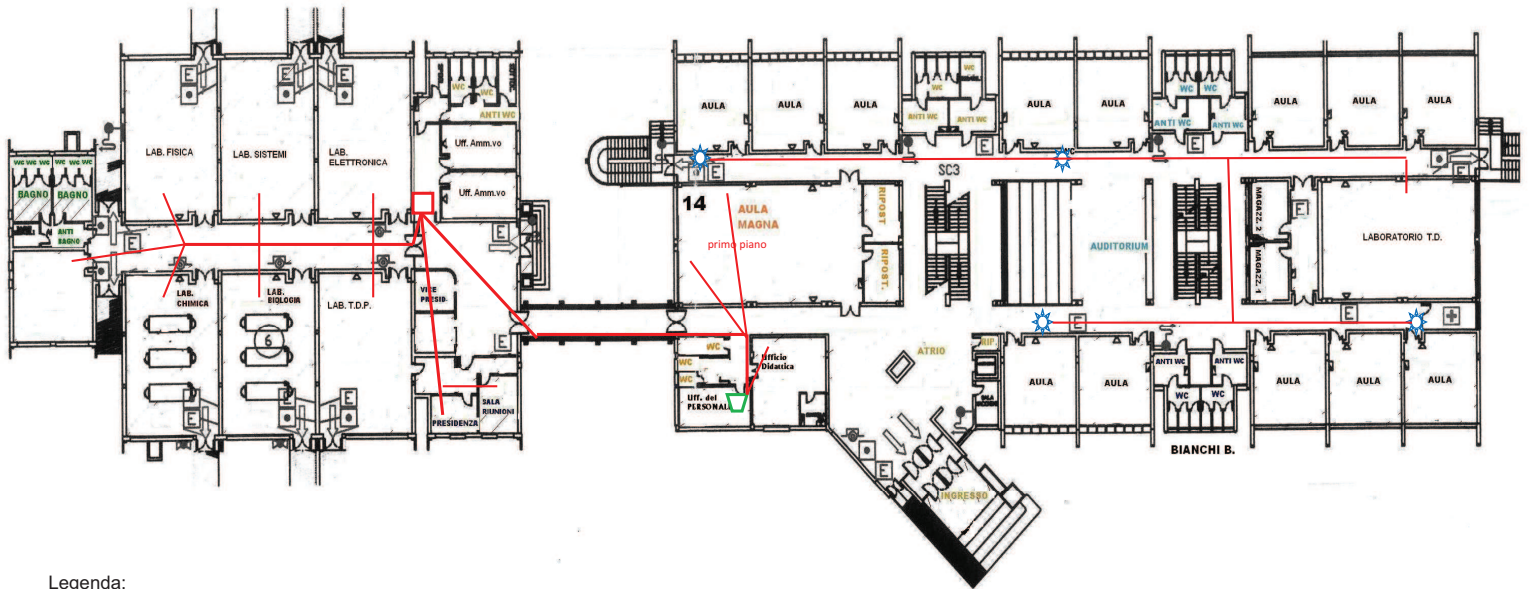

Legenda:

□ Armadio a pavimento


▣ Armadio a parete

— Rete Lan





⚡ Ripetitori Wifi (già esistenti)

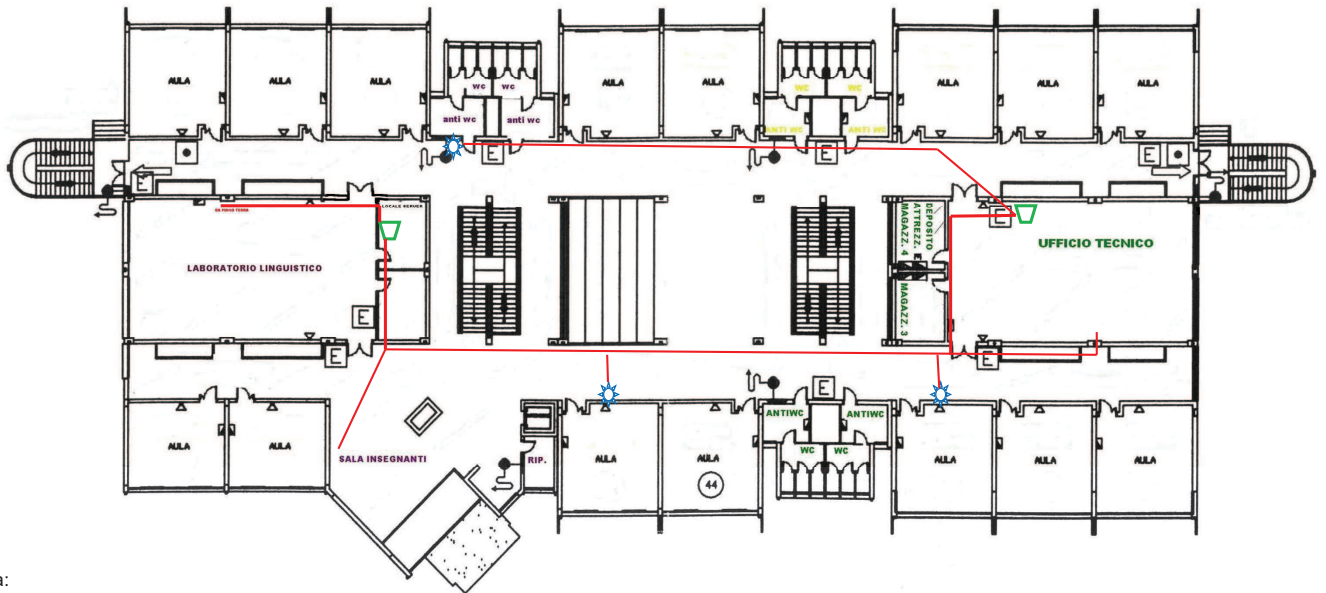SEDE

PIANTA PIANO PRIMO



Legenda:

-  Armadio a pavimento
-  Armadio a parete
-  Rete Lan
-  Ripetitori Wifi (già esistenti)